


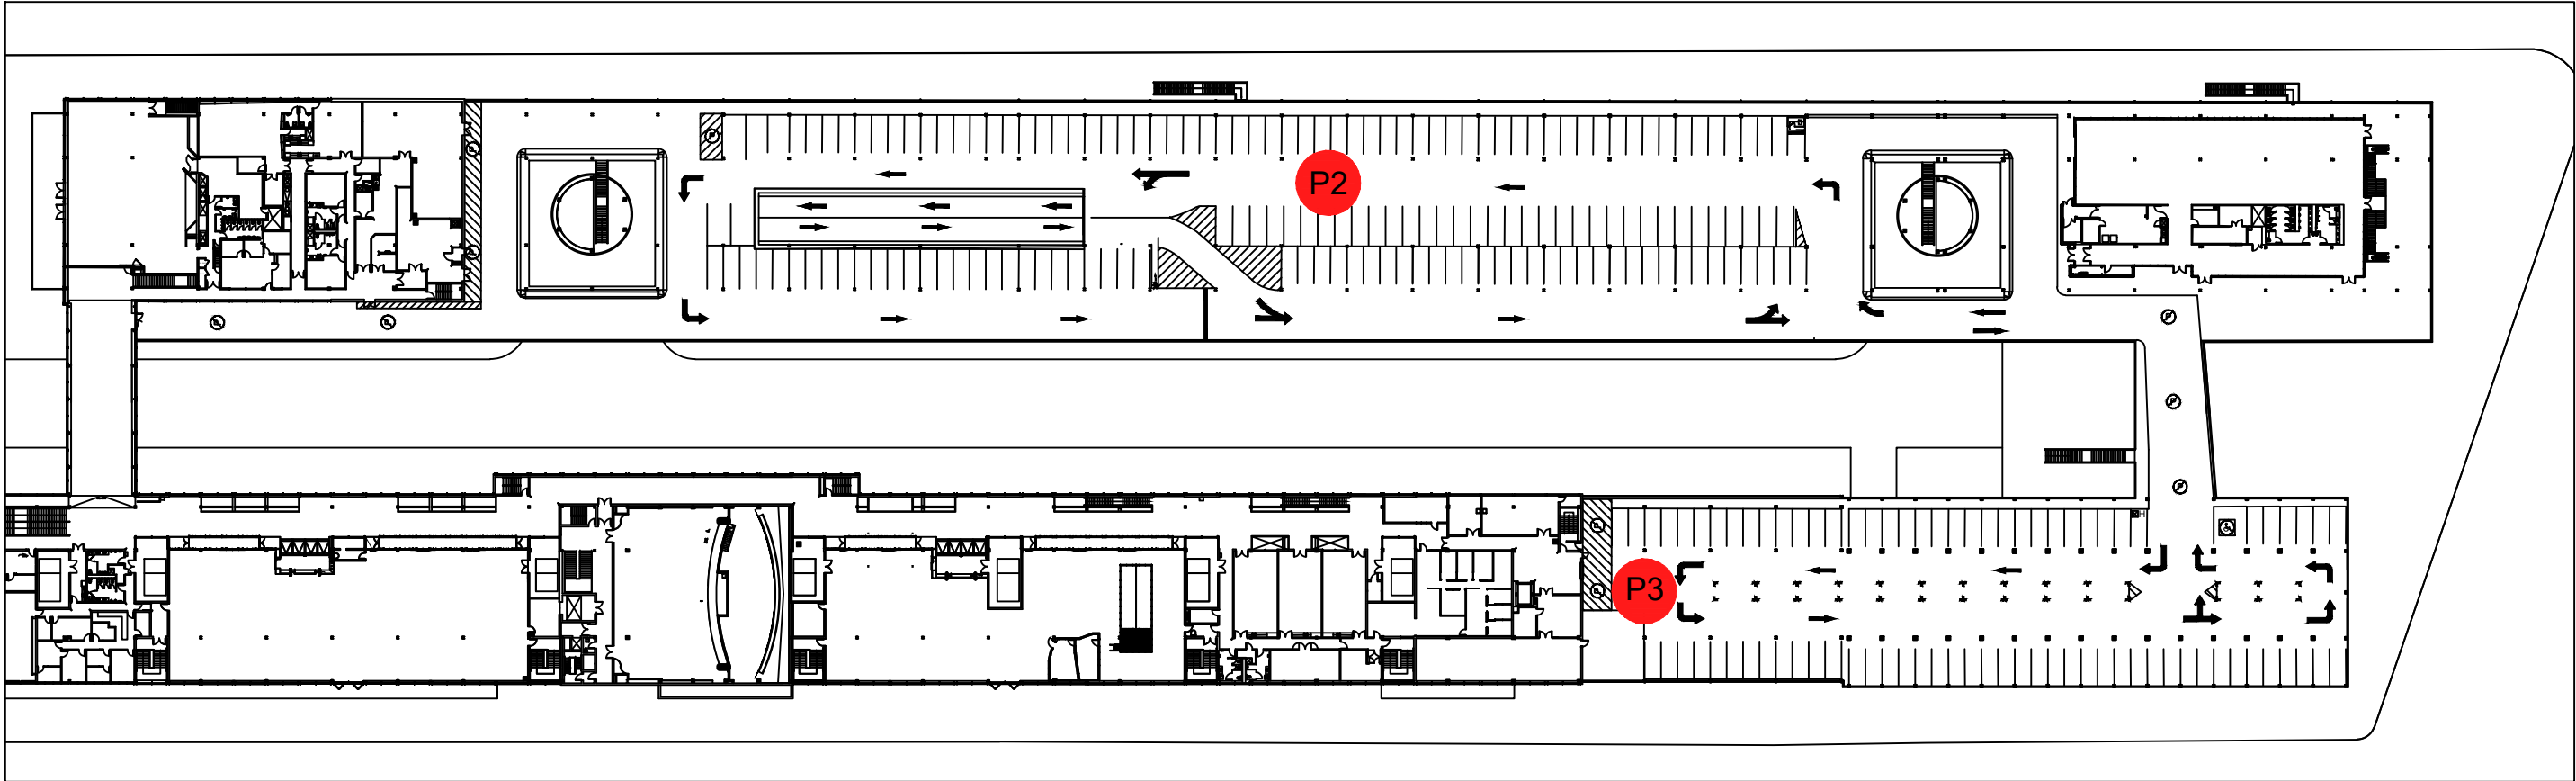

QUAI KING-EDWARD, ÉTAGE

1:1000

LÉGENDE STATIONNEMENT

- P2


STATIONNEMENT P2
 - 160 PLACES
- P3

STATIONNEMENT P2
 - 92 AUTOS
 - 1 MOBILITÉ RÉDUITE

LÉGENDE HAUTEUR

- P5 : 2.8 M / 9' 2"
- ENTRÉE P1 : 3.3 M / 10' 9"
- ENTRÉE P2-P3 : 3.3 M / 10' 9"
- P4 : 3.8 M / 12' 5'
- GIRATOIRES : 3.9 M / 12' 8"

SUPERFICIE TOTALE : 9 470 M²

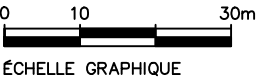

Secteur:	GÉNÉRAL	
Localisation:	AMÉNAGEMENT DE SURFACE	No: 9-3-04
Élément:	LIGNAGE	
Titre:	PLAN ÉTAGE QUA KING-EDWARD	
Dessiné par:	demandé par:	Échelle:
V.V	S.L.	1:1000
Date:	Mise à jour:	No de dessin:
14/07/2015	08/05/2018	9-3-04-D

